Entwurf - Streif-Fertighauswelt Köln

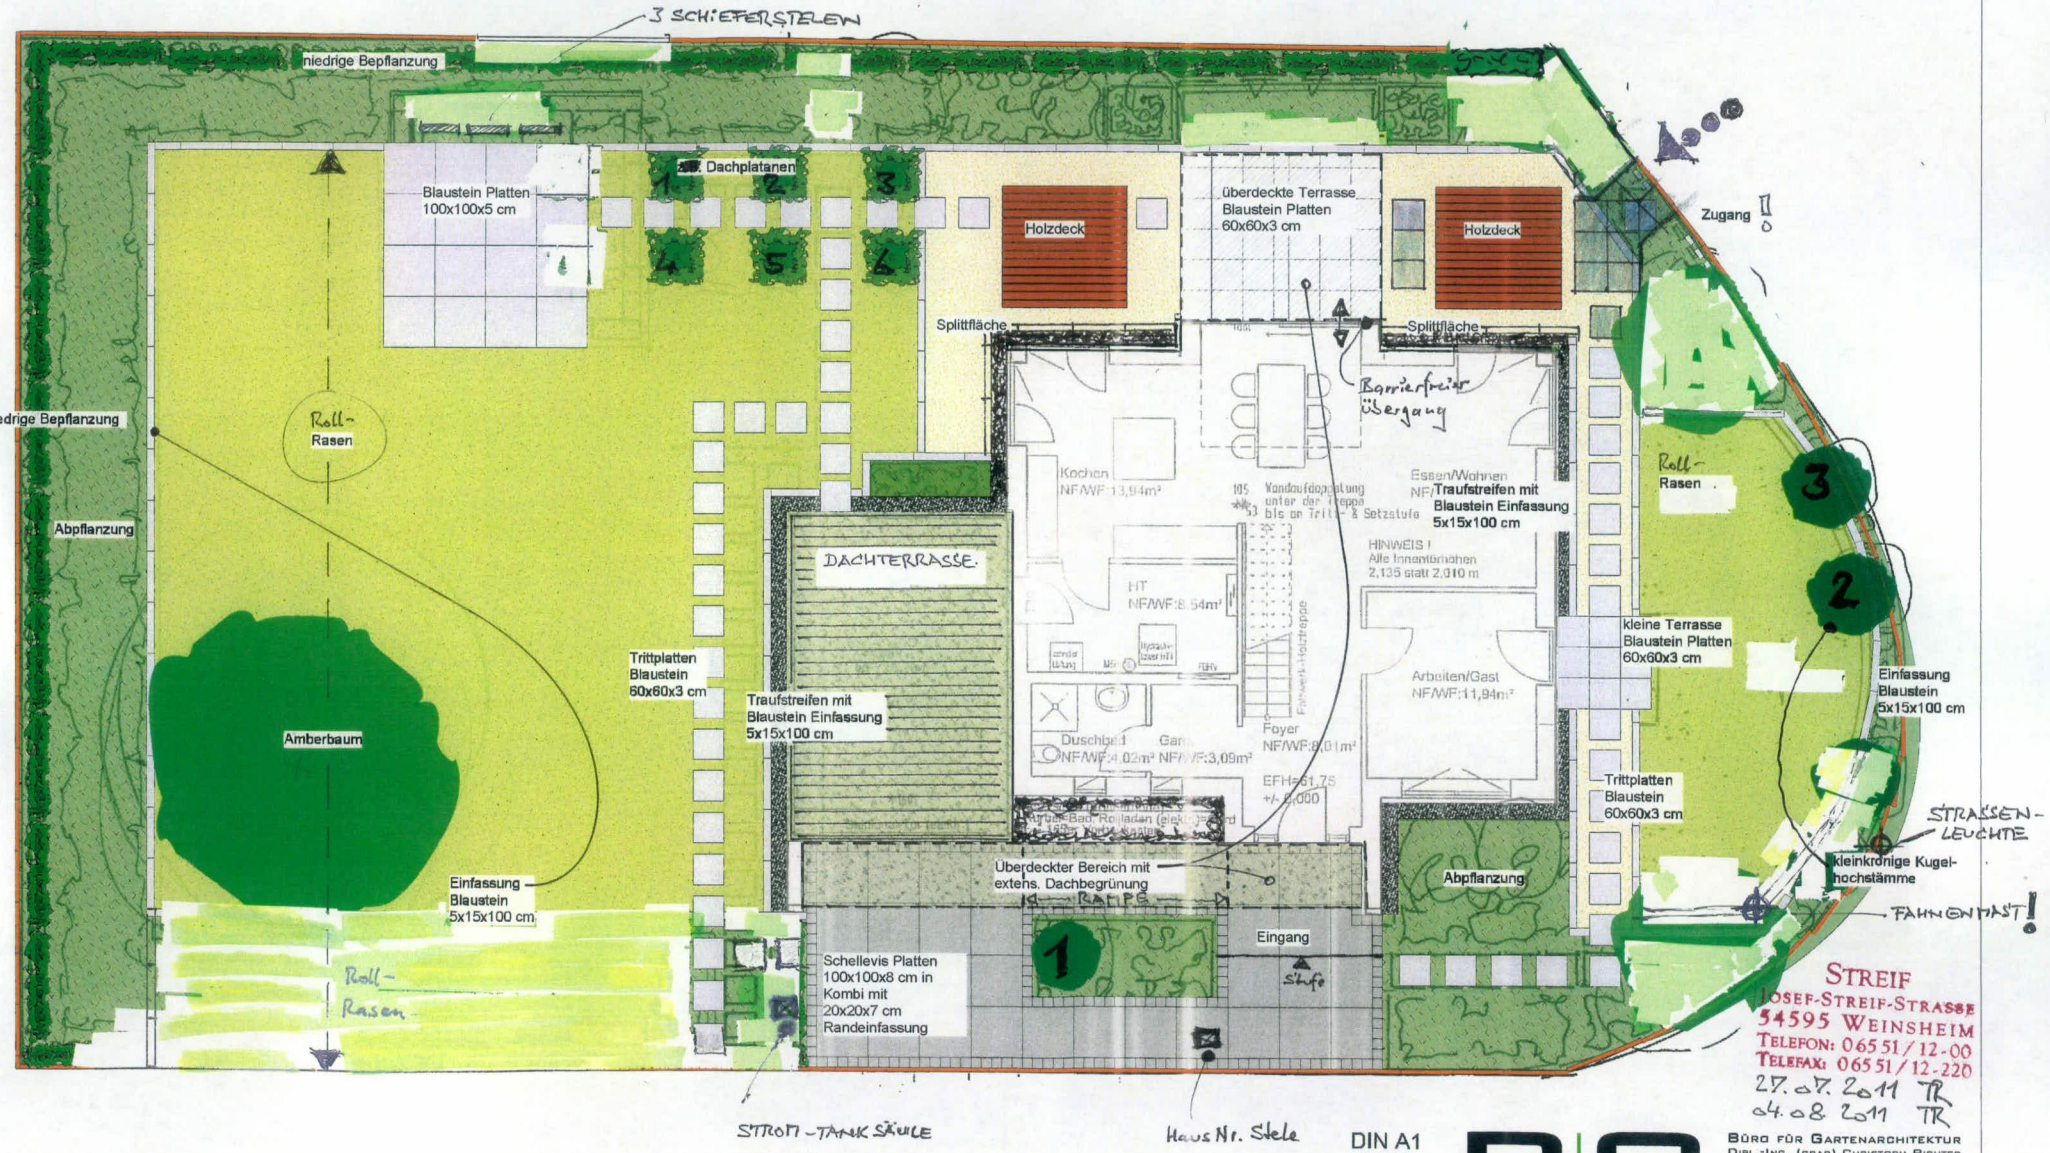

STREIF
JOSEF-STREIF-STRASSE
54595 WEINSHEIM
TELEFON: 06551/12-00
TELEFAX: 06551/12-220
27.07.2011 TR
04.08.2011 TR

DIN A1
M. 1:50
08.07.2011

PG
PLANRAUM GRÜN

BÜRO FÜR GARTENARCHITEKTUR
DIPL.-ING. (GRAD) CHRISTOPH RICHTER
BUNDESSTR. 77 52159 ROETGEN
TEL: 02471-1322222 FAX: 02471-1322221
INFO@PLANRAUM-GRUEN.DE
WWW.PLANRAUM-GRUEN.DE